

Hydraulische schematekeningen Met hygiëneboiler en collectoren


Aantal voorbeelden van diverse installaties.

Disclaimer


Dit zijn concept/voorbeeld schema's, géén werktekeningen. Leiding diameters & appendages te bepalen door de installateur. Plaats de nodige ontluichters.

Aan deze schema's kunnen geen rechten worden ontleend.


Schema 1.1 - Met CV-ketel ondersteuning

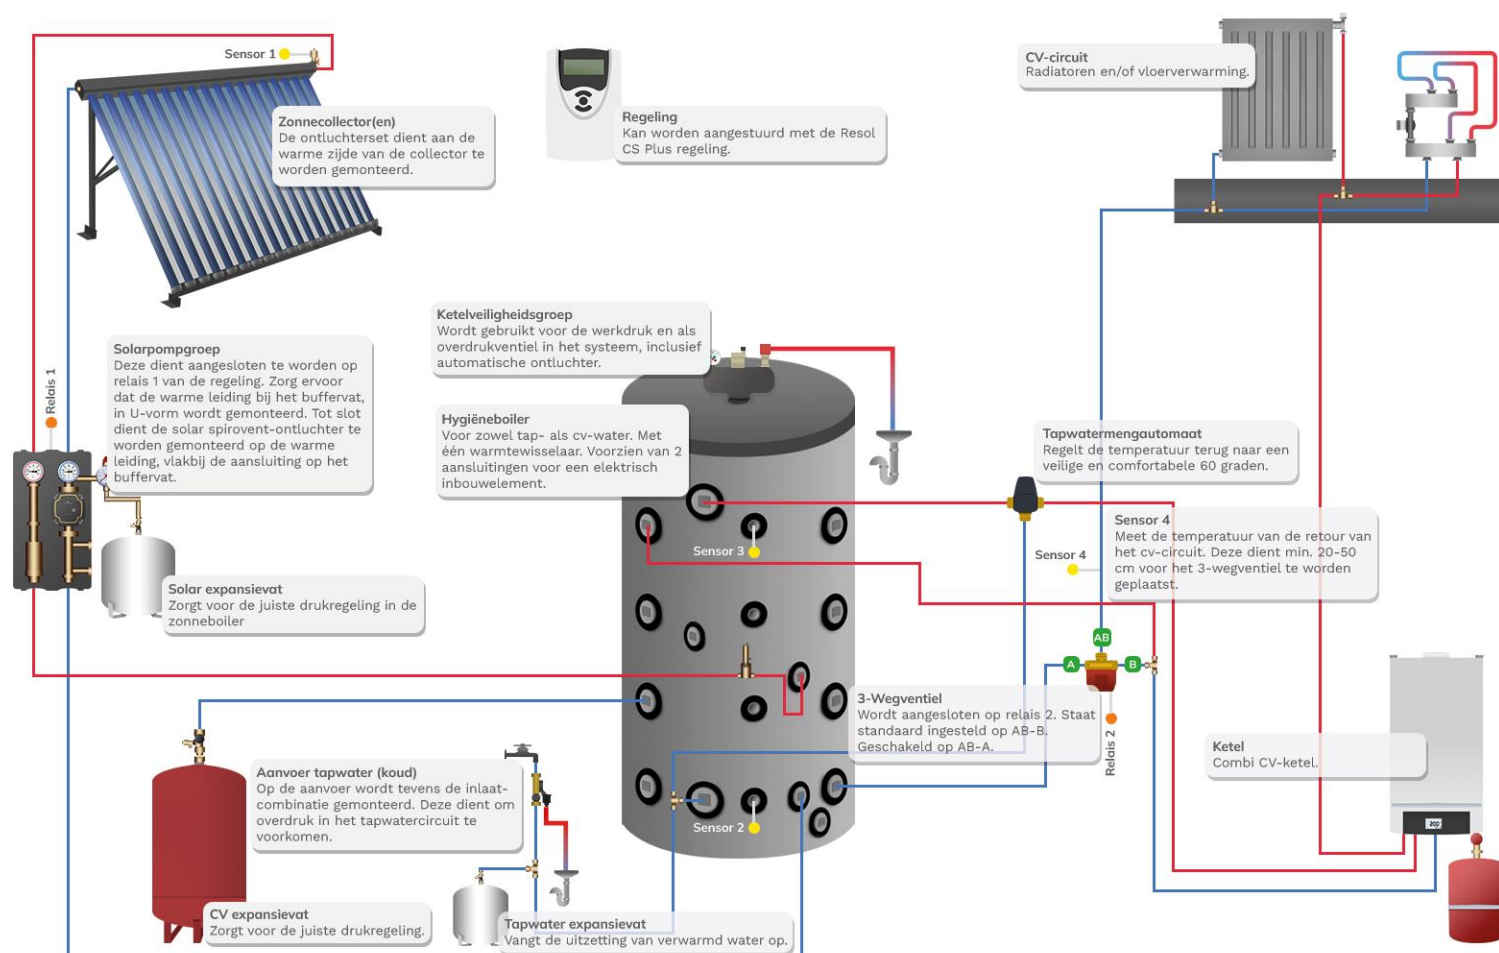


Schema 1.2 - Met CV-ketel ondersteuning & oost-west opstelling

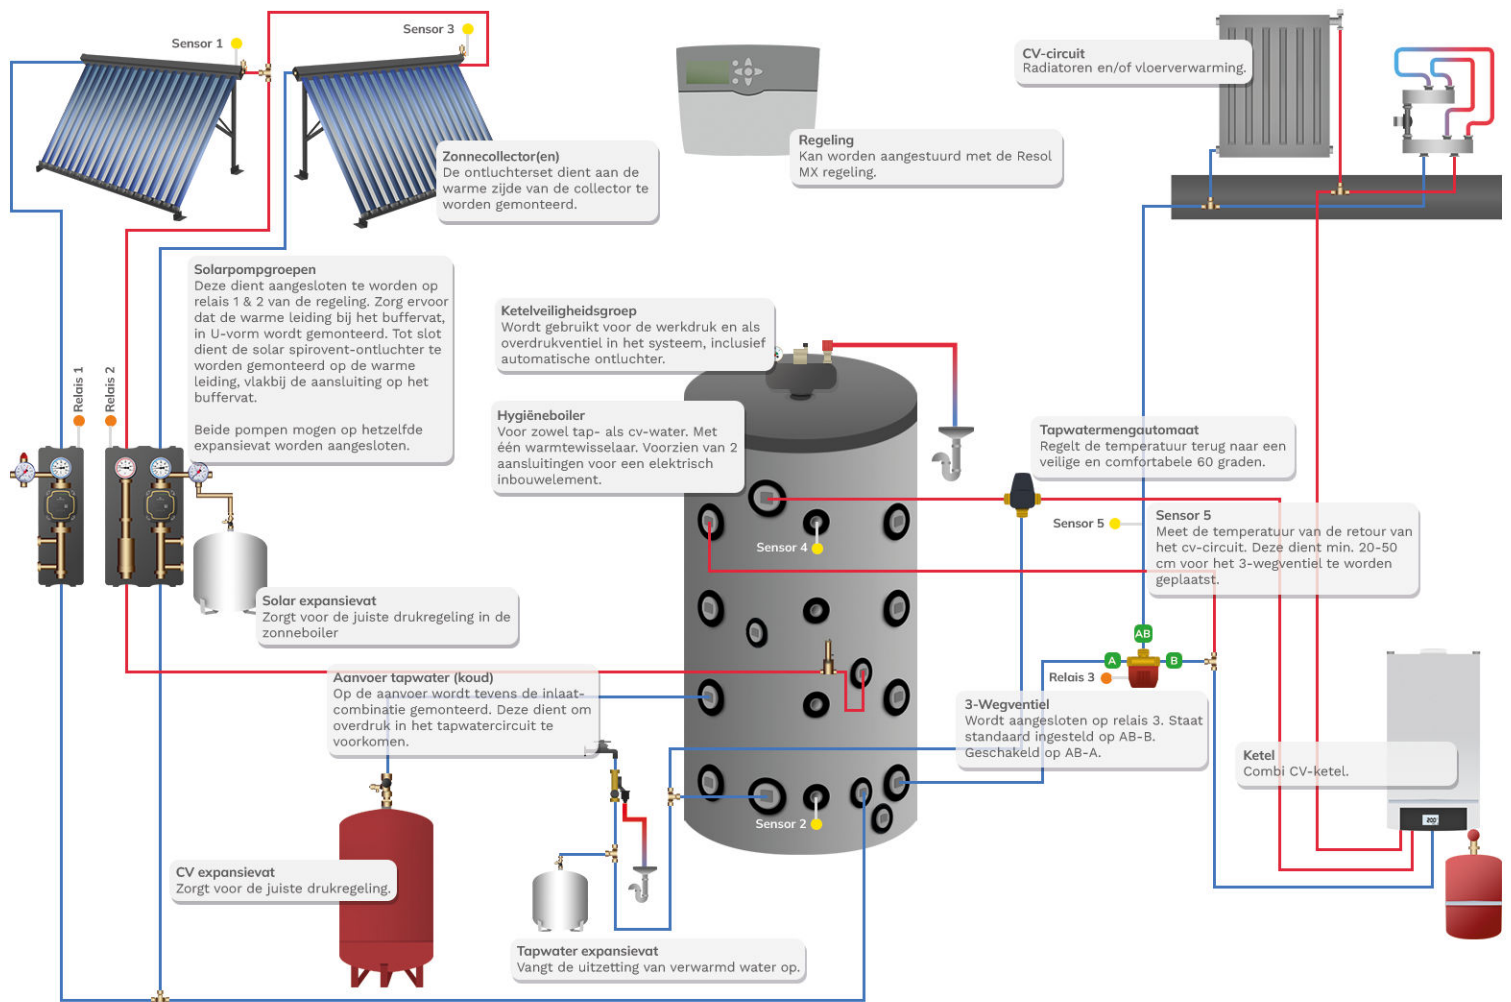


Schema 1.3 - Met CV-ketel ondersteuning & watervoerende kachel

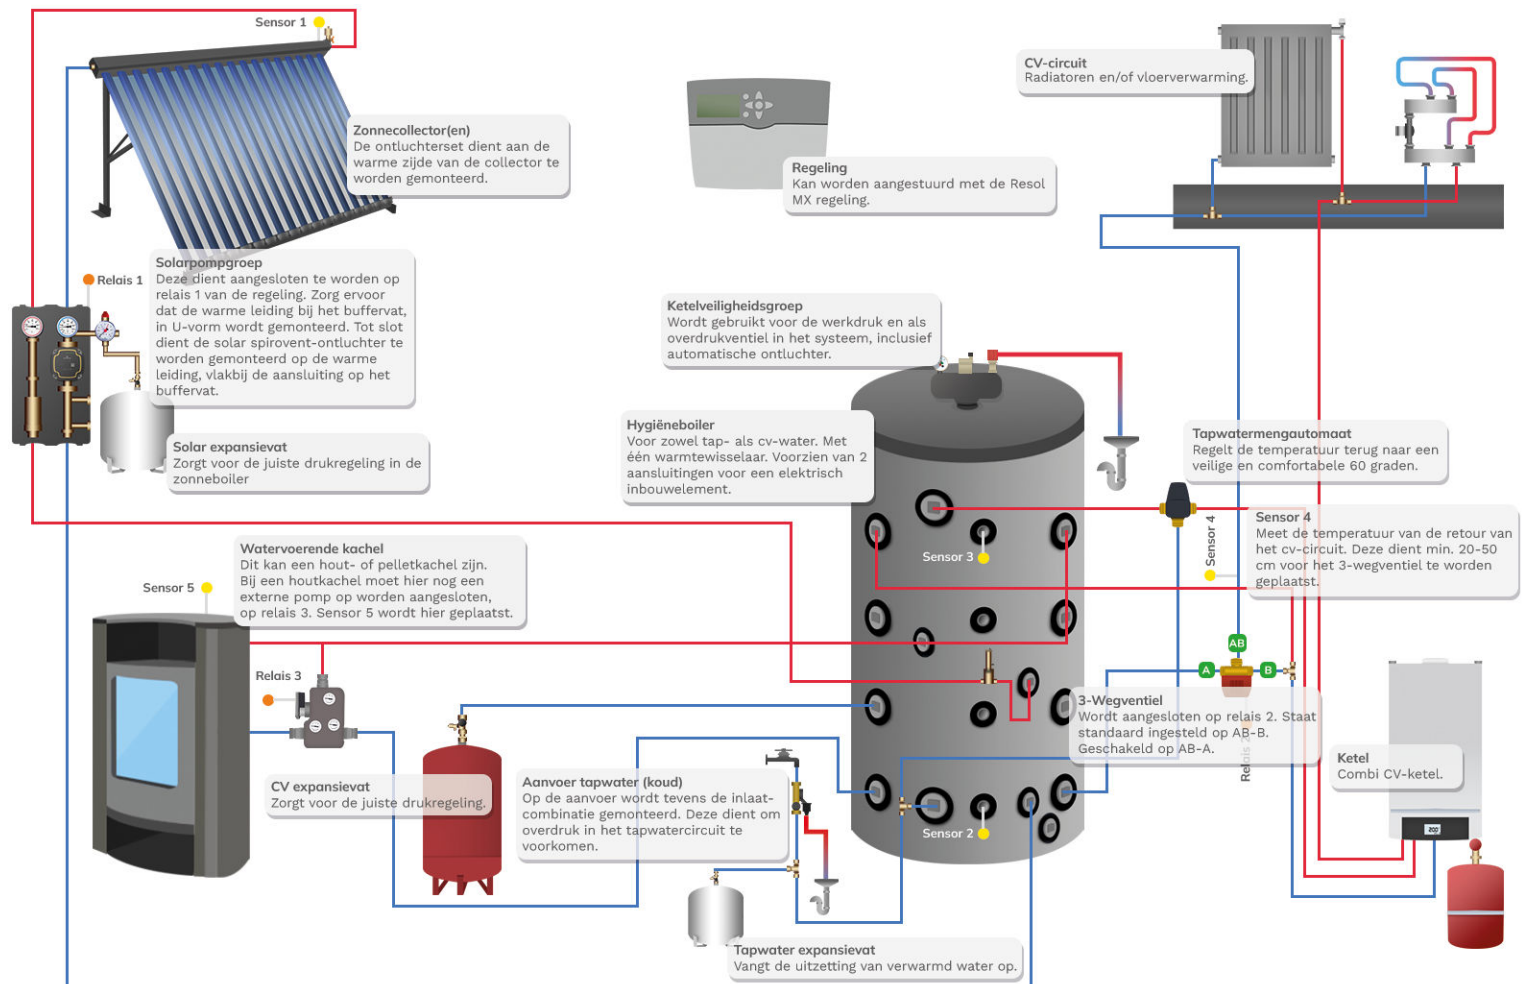


Schema 1.4 - Zonder CV-ketel & met watervoerende kachel

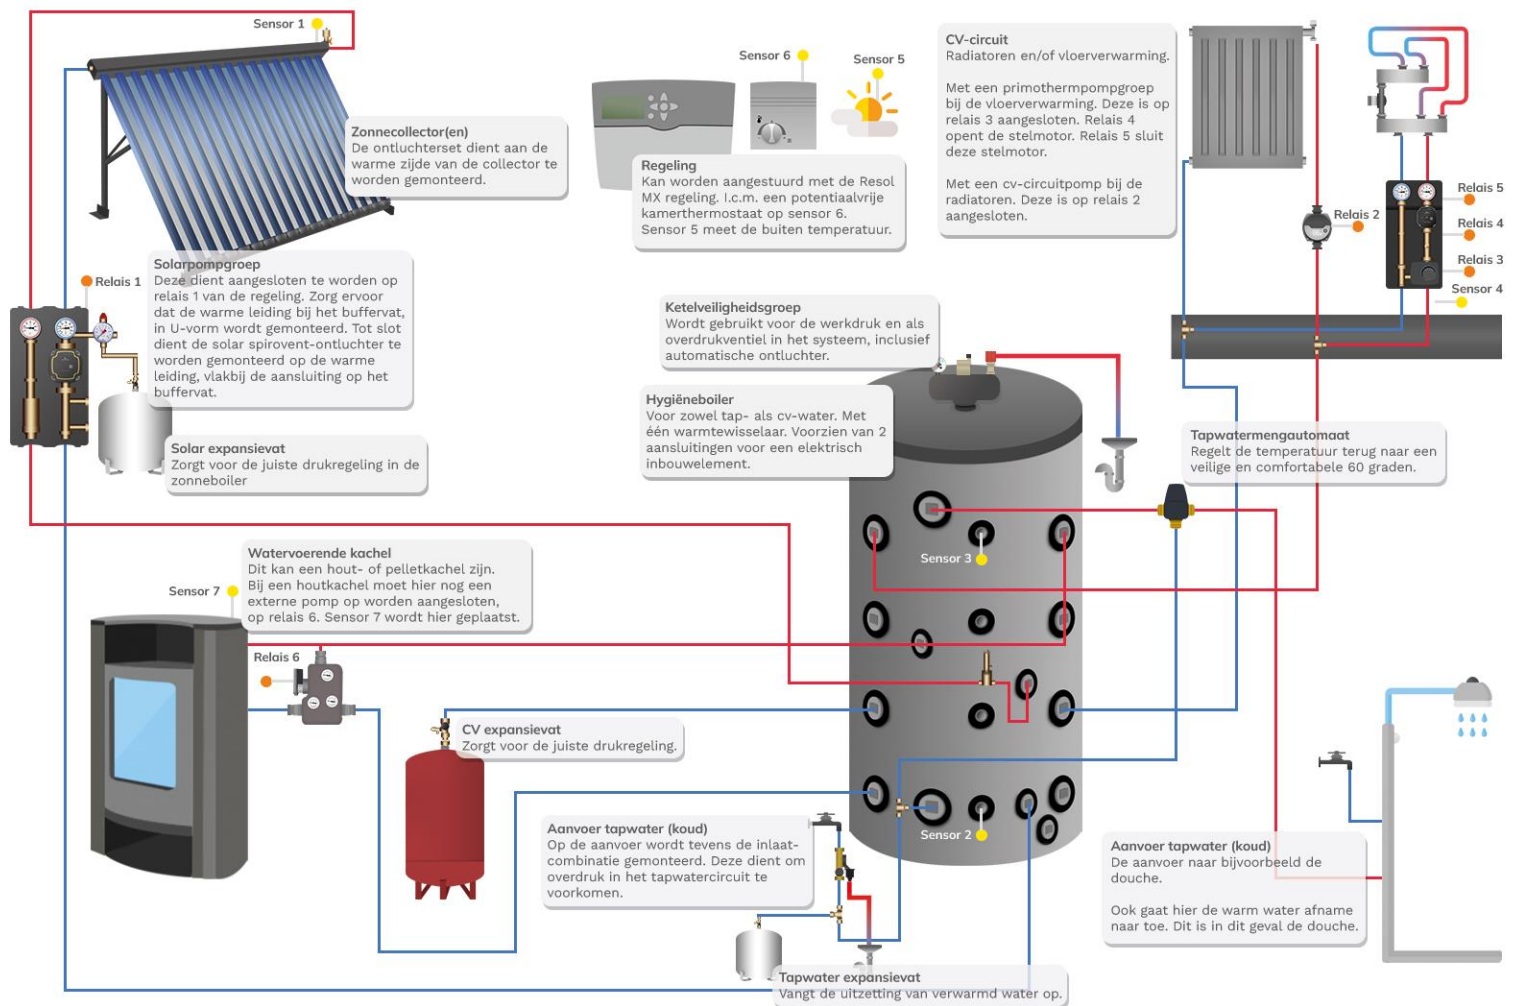

Schema 1.5 - Met CV-ketel ondersteuning & warmtepomp

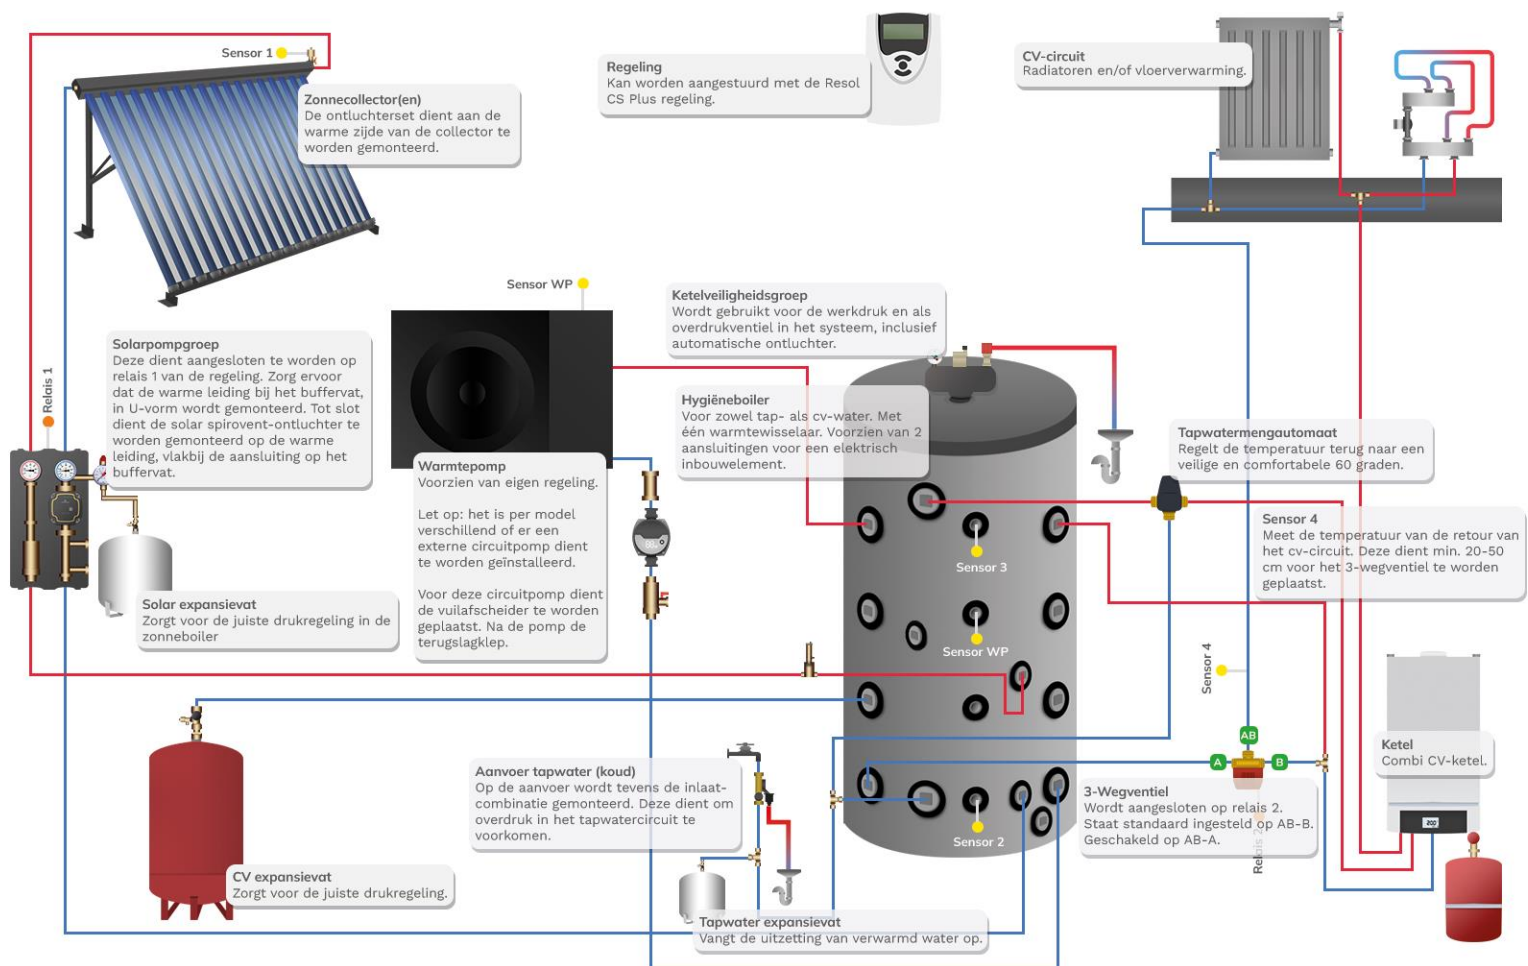

Schema 1.8 - Zonder CV-ketel & met watervoerende kachel

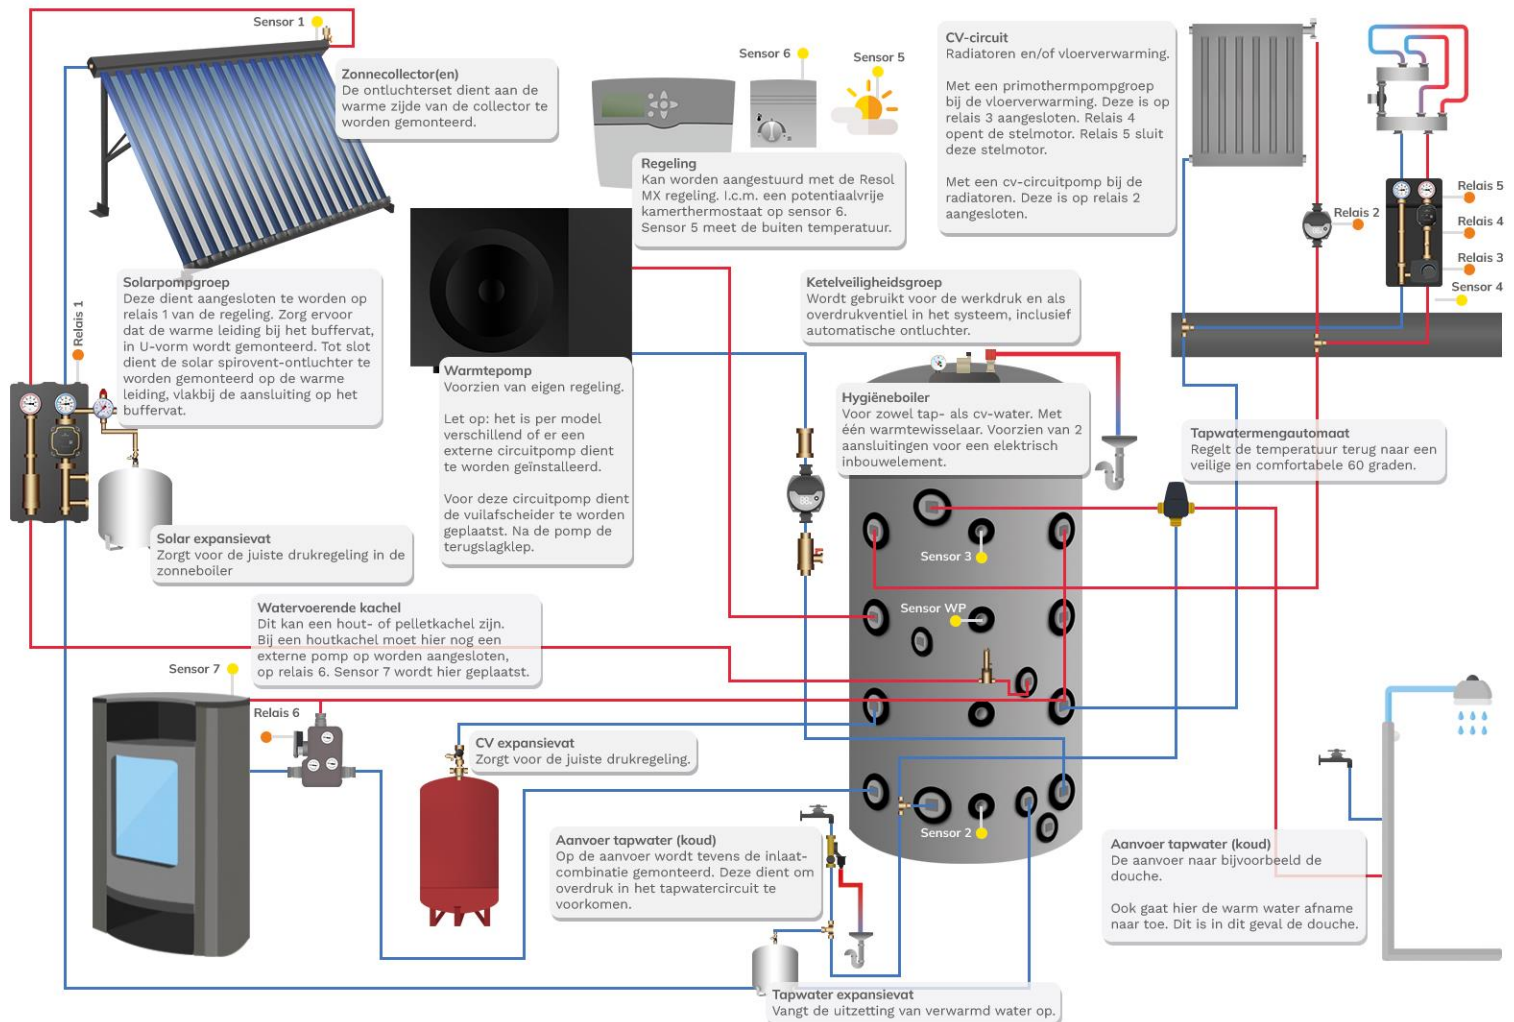

Schema 1.9 - Gecombineerd met zwembad

